



PLANTA BAIXA - SITUAÇÃO

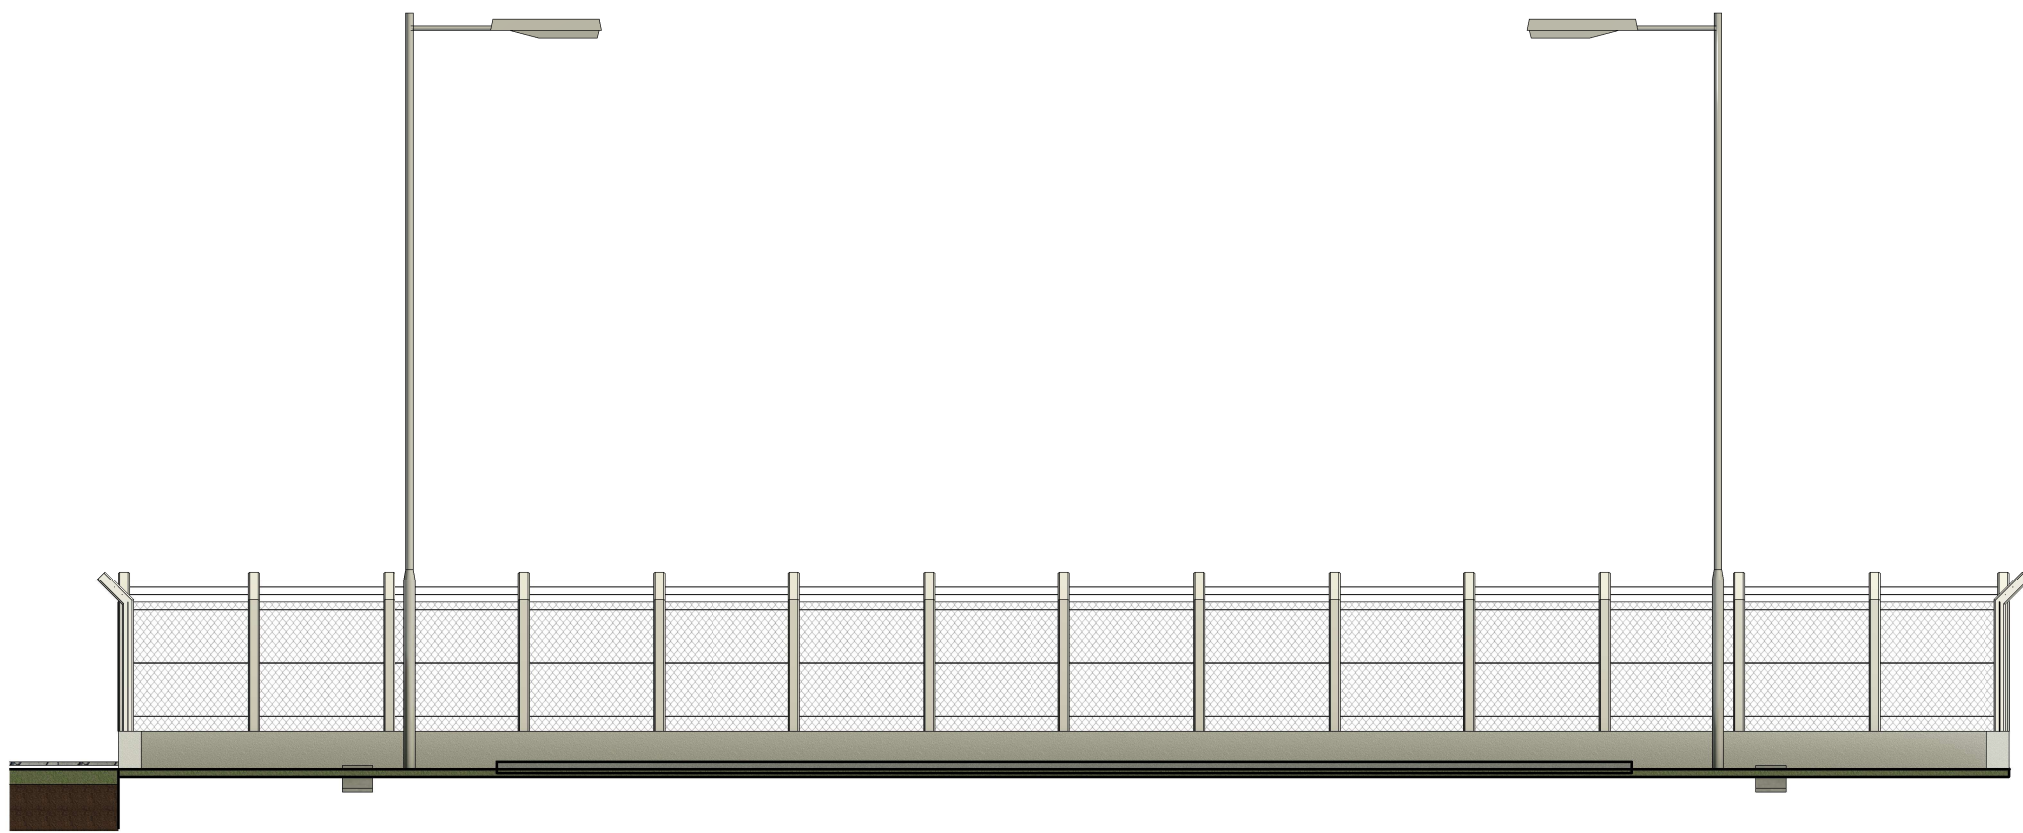

Corte A x A

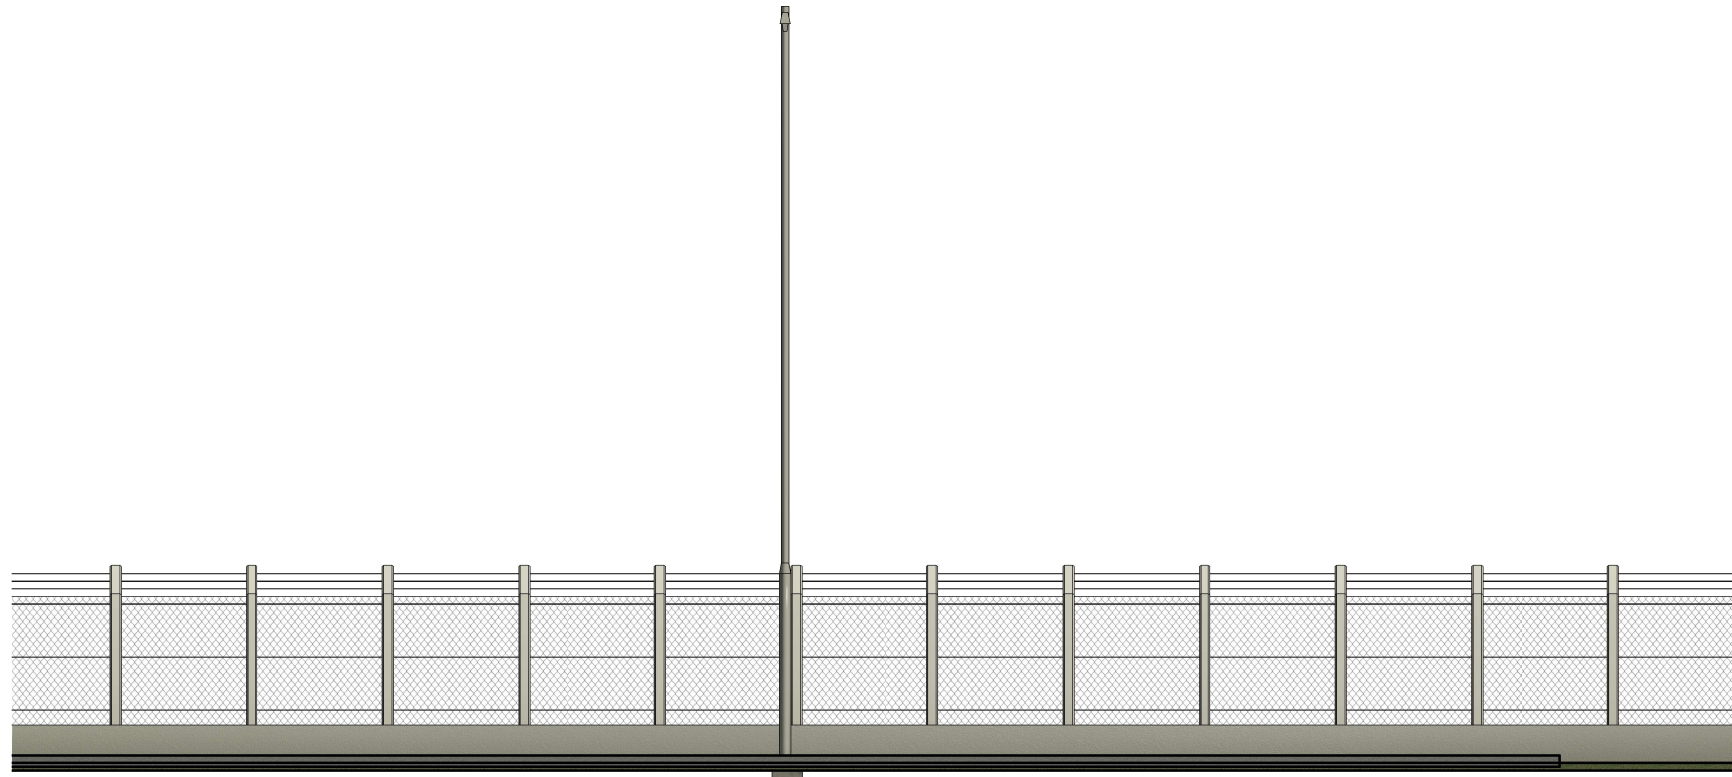

Corte B x B



DETALHE DO POSTEAMENTO



PROJETO ARQUITETÔNICO

OBJETIVO DO PROJETO:
CONSTRUÇÃO DE UMA MOTO PISTA

PROPRIETÁRIO(A):
PREFEITURA MUNICIPAL DE PLANURA MG

CNPJ:
18449157/0001-64

ENDEREÇO:
RUA MONTE CARMELO

NÚMERO:
448

LOTE:
527

QUADRA:
57

BAIRRO:
CENTRO

CEP:
38220-000

SEÇÃO:
COMO INDICADO

DATA:
20 DE NOVEMBRO DE 2023

PLANURA - MG

QUADRO DE ÁREAS:

ÁREA DO TERRENO :	3000,00 m²
ÁREA DE CONSTRUÇÃO - ABERTA :	1387,43 m²
ÁREA DE CONSTRUÇÃO - FECHADA :	38,78 m²
ÁREA TOTAL CONSTRUÍDA :	1426,21 m²
TOTAL DE ÁREA LIVRE:	1573,79 m²
TAXA DE OCUPAÇÃO DO SOLO :	47,54%

RESPONSÁVEL TÉCNICO:
VITOR ANDRE N.M. SANTOS
CREA-MG: 330328

FOLHA:
01 / 01

DESENHISTA:
Engº Civil-Fernando Pantaleão da Silva