



PLANTA BAIXA - SITUAÇÃO

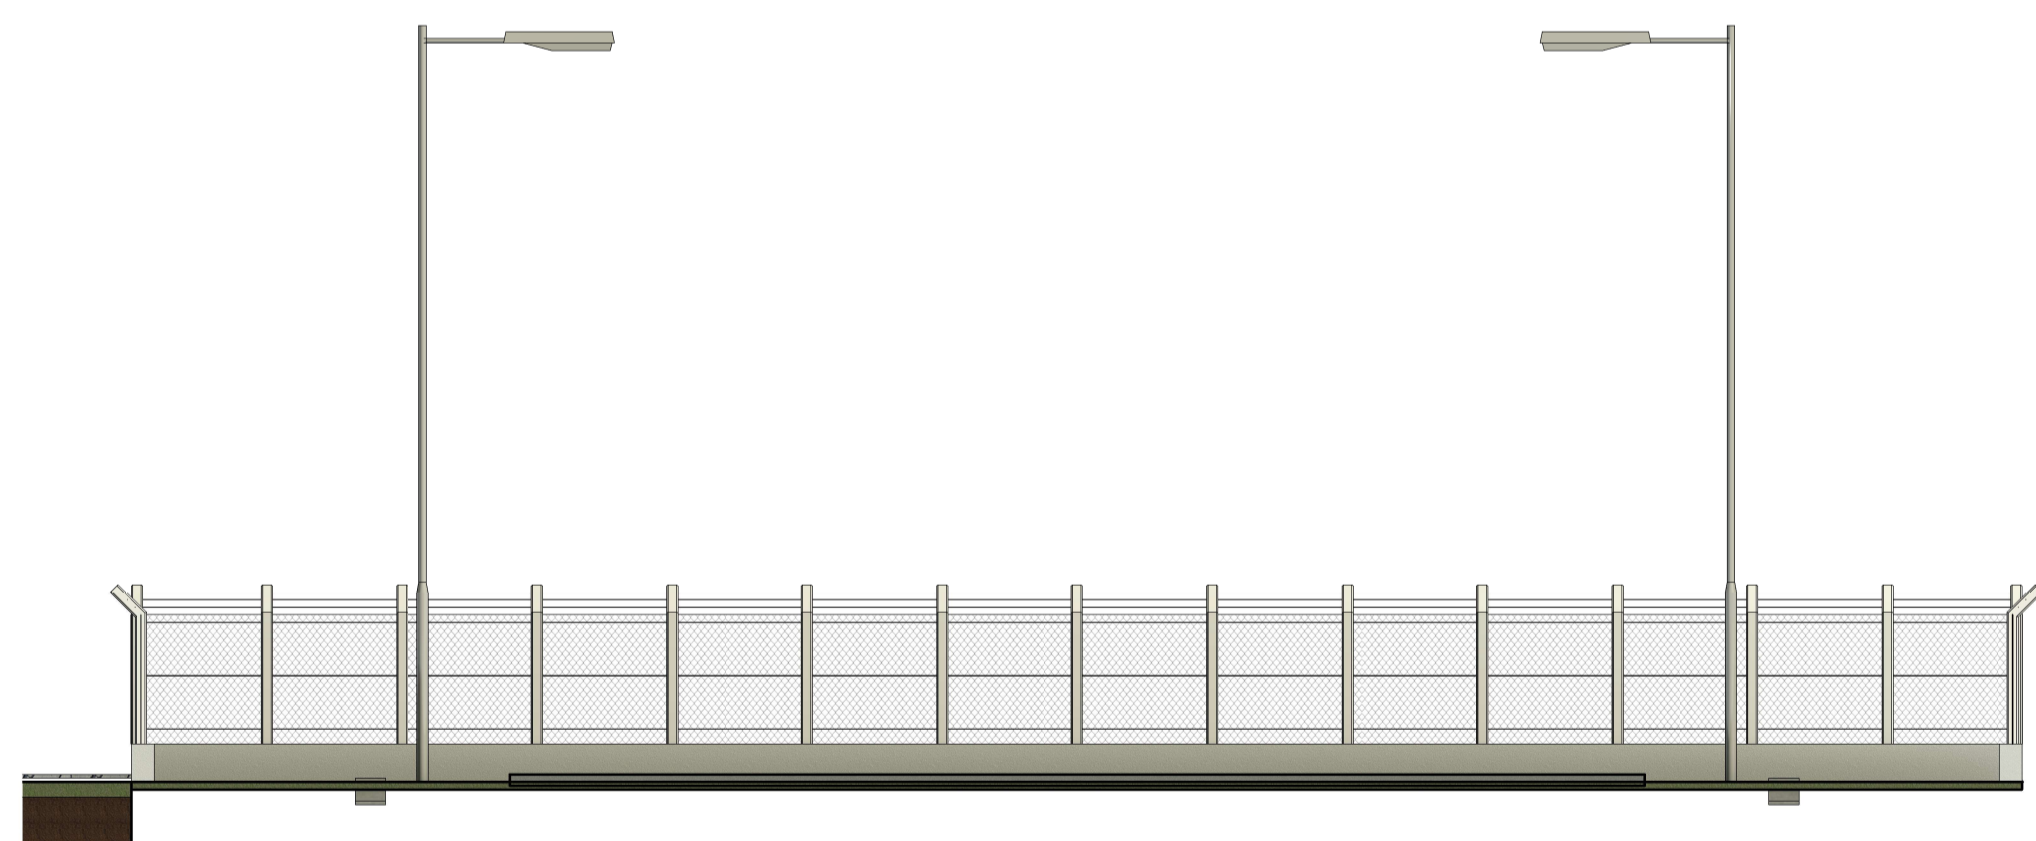

Corte A x A

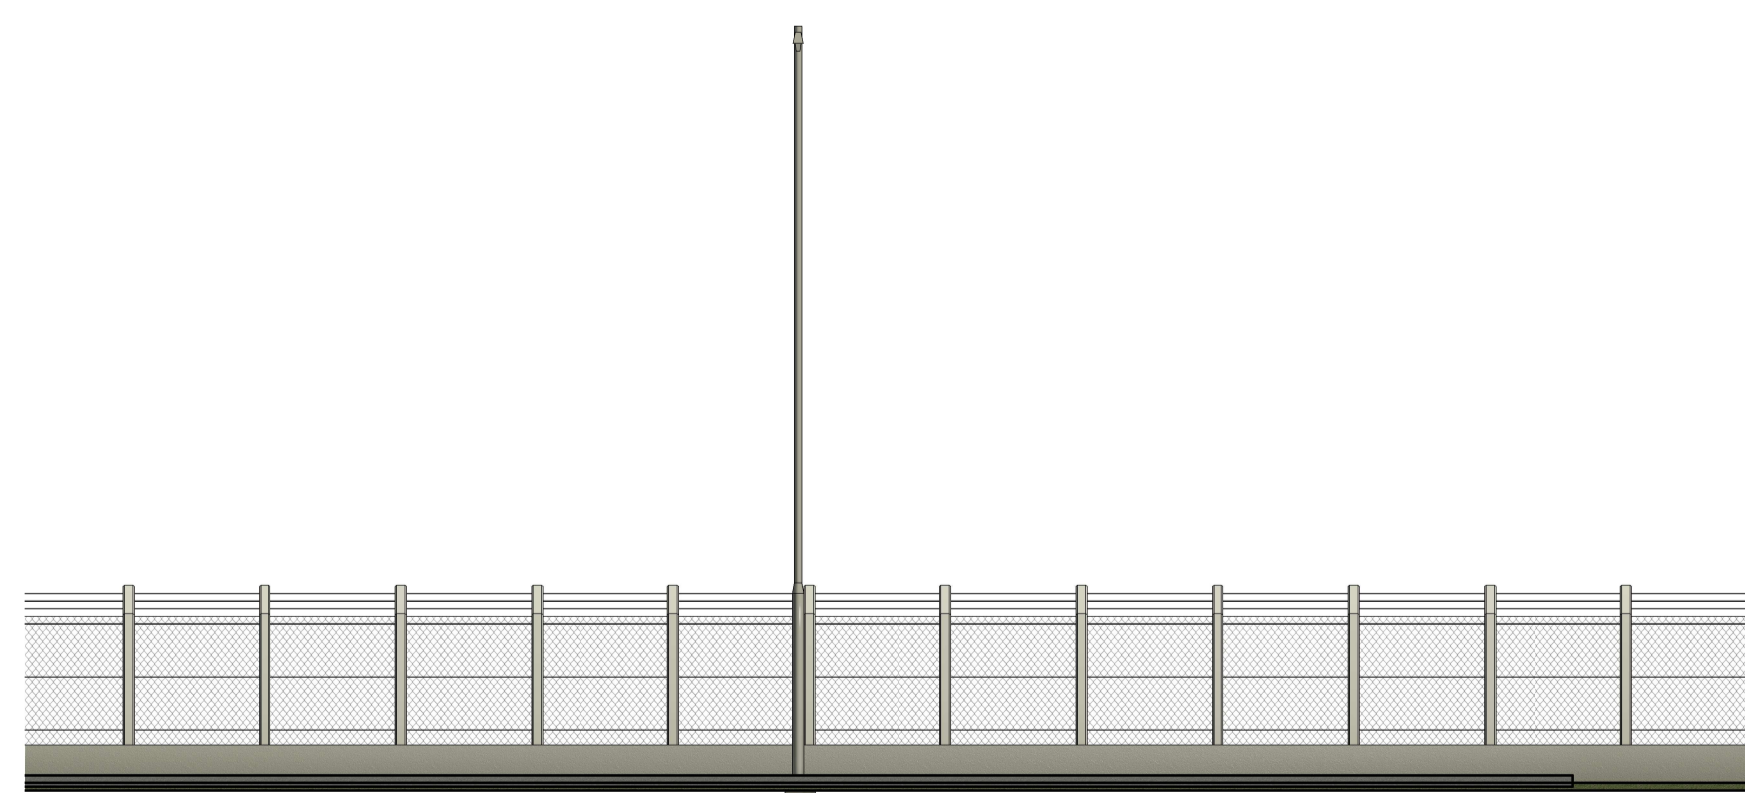

Corte B x B



DETALHE DO POSTEAMENTO

	<b>PROJETO ARQUITETÔNICO</b>		
	OBJETIVO DO PROJETO: <b>CONSTRUÇÃO DE UMA MOTO PISTA</b>		
PROPRIETÁRIO(A): <b>PREFEITURA MUNICIPAL DE PLANURA MG</b>	CNPJ: 18449157/0001-64		
ENDEREÇO: <b>RUA MONTE CARMELO</b>	NÚMERO: 448		
LOTE: 527    QUADRA: 57    BAIRRO: CENTRO	CEP: 38220-000		
<a href="http://www.planura.mg.gov.br">www.planura.mg.gov.br</a>			
SÉRIE: <b>COMO INDICADO</b>	DATA: <b>20 DE NOVEMBRO DE 2023</b>	<b>PLANURA - MG</b>	
<b>QUADRO DE ÁREAS:</b>	ÁREA DO TERRENO:	3000,00 m²	<b>RESPONSÁVEL TÉCNICO:</b> <b>VITOR ANDRÉ N.M. SANTOS</b> CREA-MG: 330328
	ÁREA DE CONSTRUÇÃO - ABERTA:	1387,43 m²	
	ÁREA DE CONSTRUÇÃO - FECHADA:	38,78 m²	
	ÁREA TOTAL CONSTRUÍDA:	1426,21 m²	
	TOTAL DE ÁREA LIVRE:	1573,79 m²	
TAXA DE OCUPAÇÃO DO SOLO:	47,54%		FOLHA: 01 / 01
		DESENHISTA: <b>Engº Civil-Fernando Pantaleão da Silva</b>	