

DETALHAMENTO



ITEM	RUA	BAIRRO	COMP.	LARG.	ÁREA	ÁREA PARA CÁLCULO DE SERVIÇOS TOPOGRÁFICOS		ÁREA PARA PINTURA DE LIGAÇÃO		GUÍAS/SARJETA				ÁREA TOTAL
						LARG. Rua + Sarjeta	ÁREA	LARG. - 0,60 sarjeta	ÁREA	COMP.	ÁREA	COMP.	ÁREA	
1	Rua João Veloso Soares	Vila Guilherme	94,00	7,40	695,60	7,70	723,80	6,80	639,20	94,00	28,20	94,00	28,20	56,40
2	Rua João Veloso Soares	Residencial Lua nova	214,00	7,93	1.697,02	8,23	1.761,22	7,33	1.568,62	214,00	64,20	214,00	64,20	128,40
3	Rua Alberto Guilherme	Vila Guilherme	2,00	8,00	16,00	8,30	16,60	7,40	14,80	2,00	0,60	2,00	0,60	1,20
4	Rua Heráclito Guilherme	Vila Guilherme	3,00	8,00	24,00	8,30	24,90	7,40	22,20	3,00	0,90	3,00	0,90	1,80
5	Rua Guiomar Martins	Residencial Lua nova	3,00	8,00	24,00	8,30	24,90	7,40	22,20	3,00	0,90	3,00	0,90	1,80
6	Rua Armino Domingos	Residencial Lua nova	3,00	8,00	24,00	8,30	24,90	7,40	22,20	3,00	0,90	3,00	0,90	1,80
7	Rua José Roberto Januário	Residencial Lua nova	3,00	8,00	24,00	8,30	24,90	7,40	22,20	3,00	0,90	3,00	0,90	1,80
TOTAIS			322,00		2.504,62		2.601,22		2.311,42	322,00	96,60	322,00	96,60	193,20



PLANTA DE LOCALIZAÇÃO S/ESCALA



PLANTA SITUAÇÃO

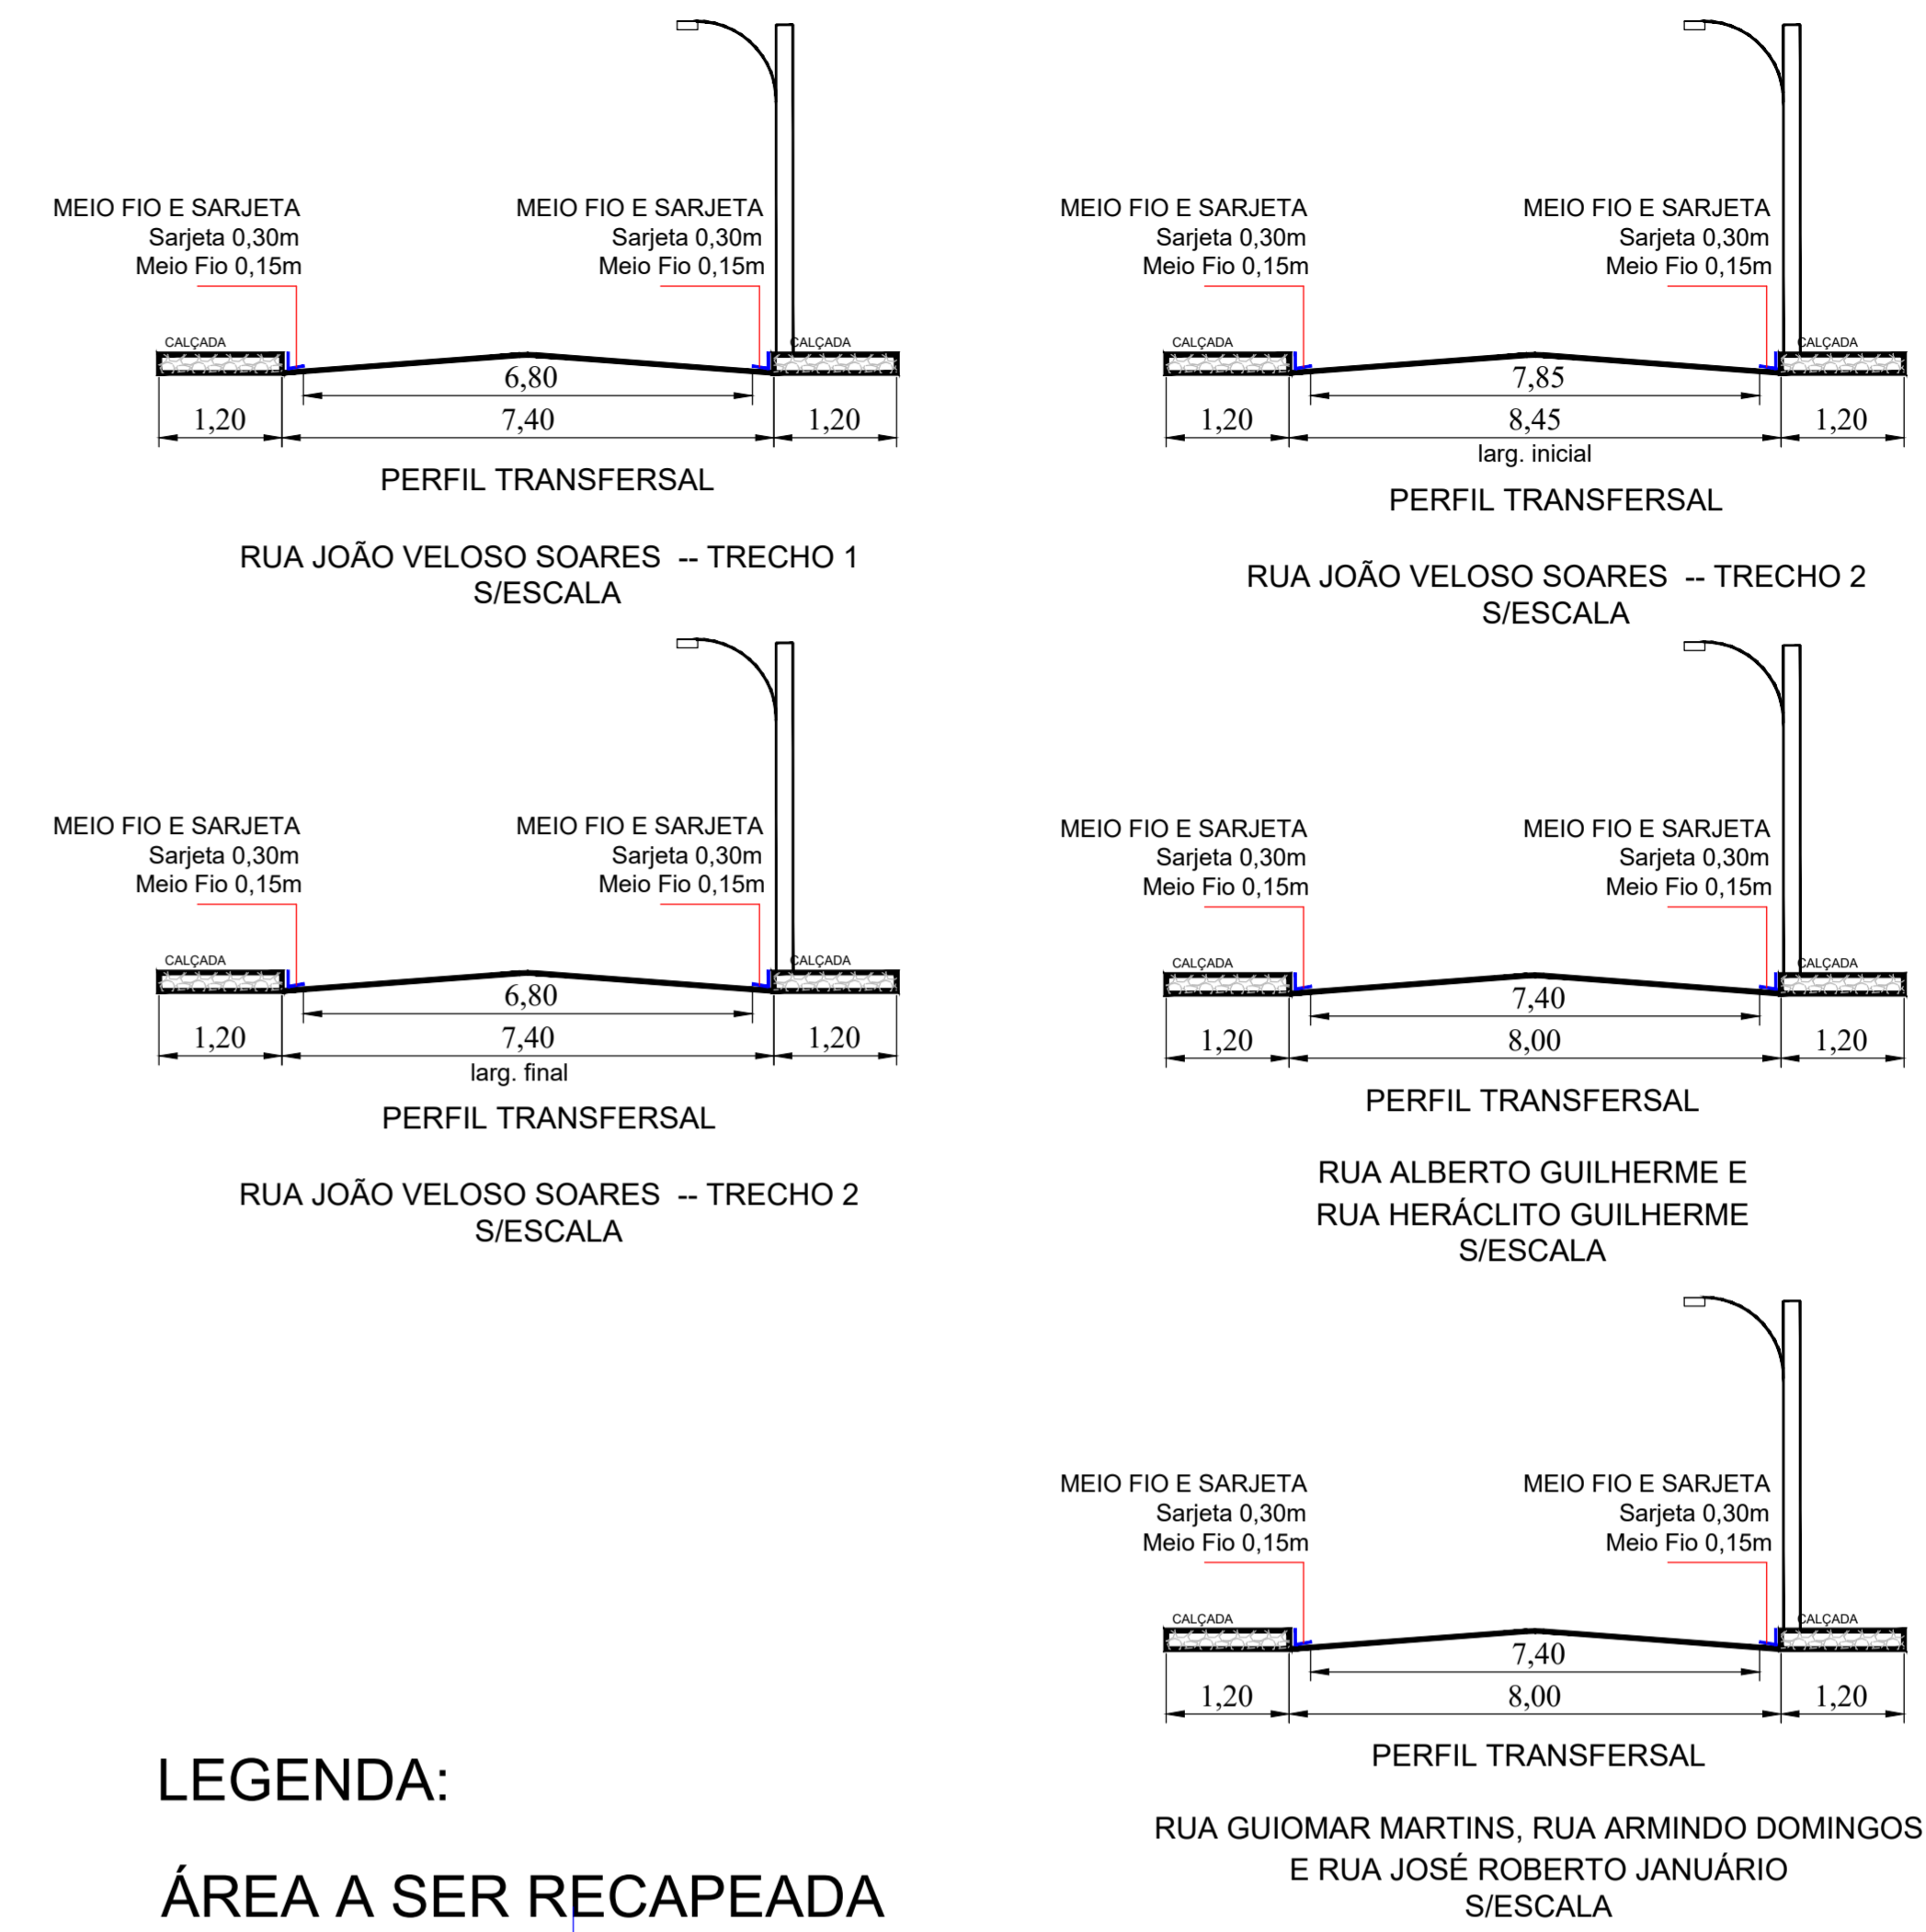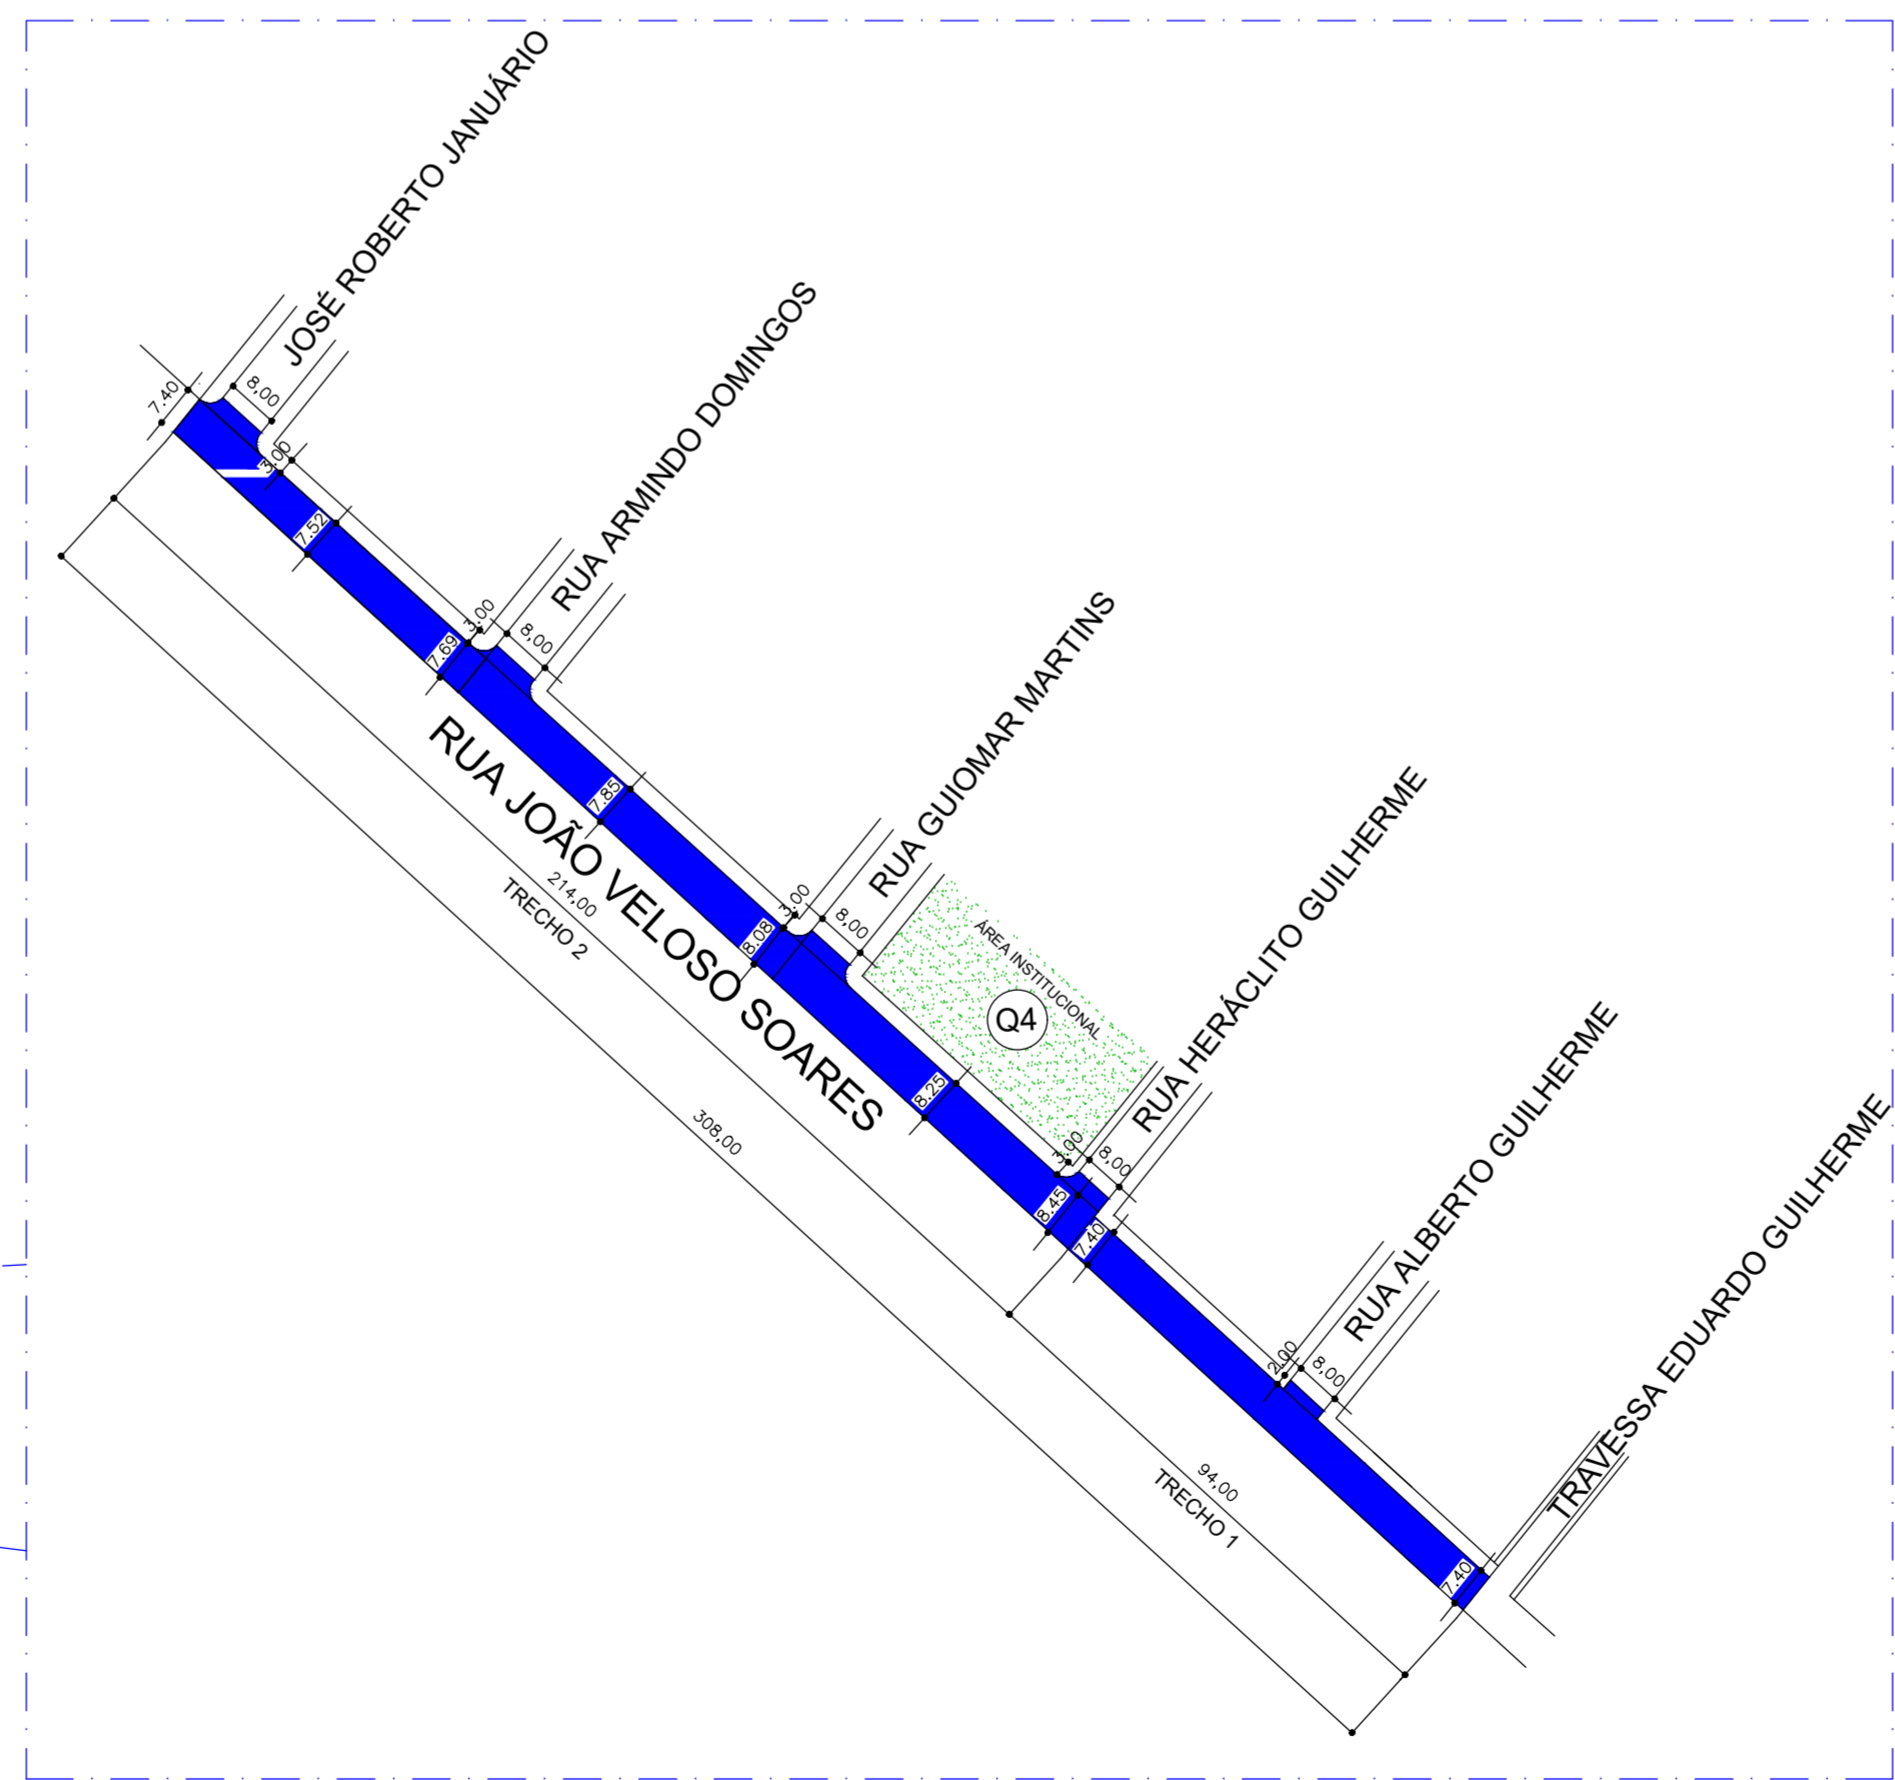

LEGENDA:
ÁREA A SER RECAPEADA

PROJETO: PAVIMENTAÇÃO ASFÁLTICA	FOLHA 1/1
LOCALIZAÇÃO: RUA JOÃO VELOSO SOARES BAIRRO VILA GUILHERME E BAIRRO RESIDENCIAL LUA NOVA	
CONTÉM: PLANTA LOCALIZAÇÃO, PERFIL TRANSVERSAL, PLANTA DE SITUAÇÃO TABELA DE DETALHAMENTO	
PROPRIETÁRIO: PREFEITURA MUNICIPAL DE PLANURA, CNPJ: 18.449.157/0001-64 ENDEREÇO: RUA MONTE CARMELO, nº 448	
QUADRO DE ÁREAS ÁREA TOTAL 2.504,62 m ² ÁREA DE PINTURA DE LIGAÇÃO 2.311,42 m ²	
ART: MG20254212241	AUTOR PROJ.: LEANDRO RODRIGUES DE OLIVEIRA ENG. CIVIL - CREA: 5061768449/D
APROVAÇÃO	PROP.: PREFEITURA MUNICIPAL DE PLANURA PREFEITO MUNICIPAL: ANTÔNIO LUIZ BOTELHO CNPJ: 18.449.157/0001-64
DATA: AGOSTO/2025	ESCALA: INDICADA